



charpente, zinguerie, couverture à déposer

charpente, zinguerie, couverture à déposer

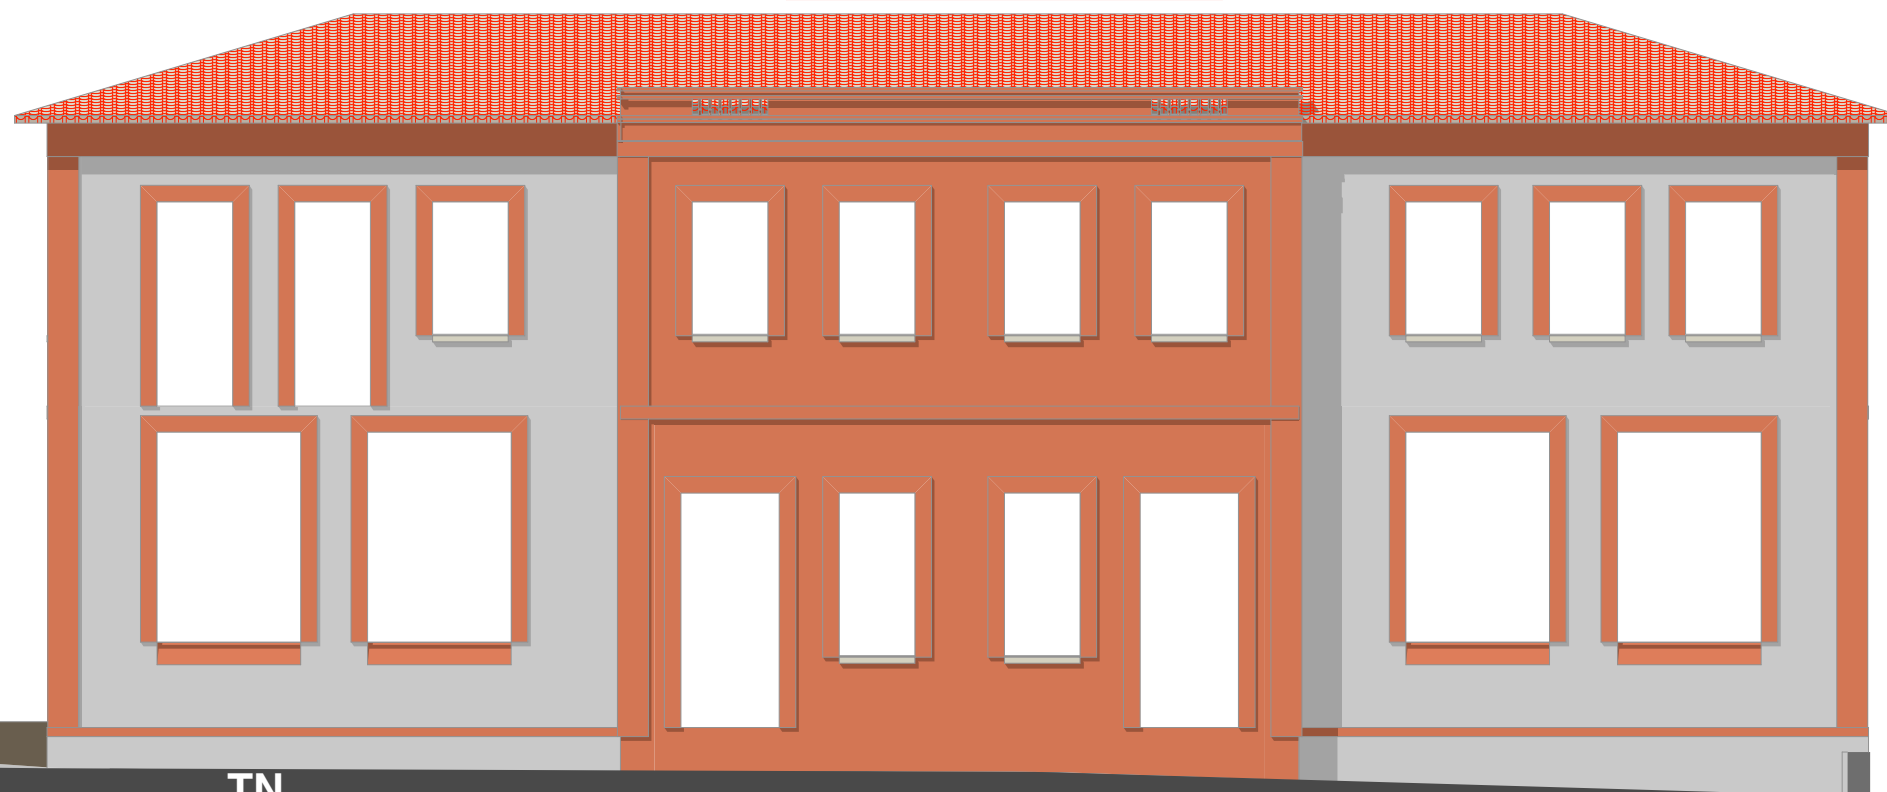

TN

Façade Est EDL

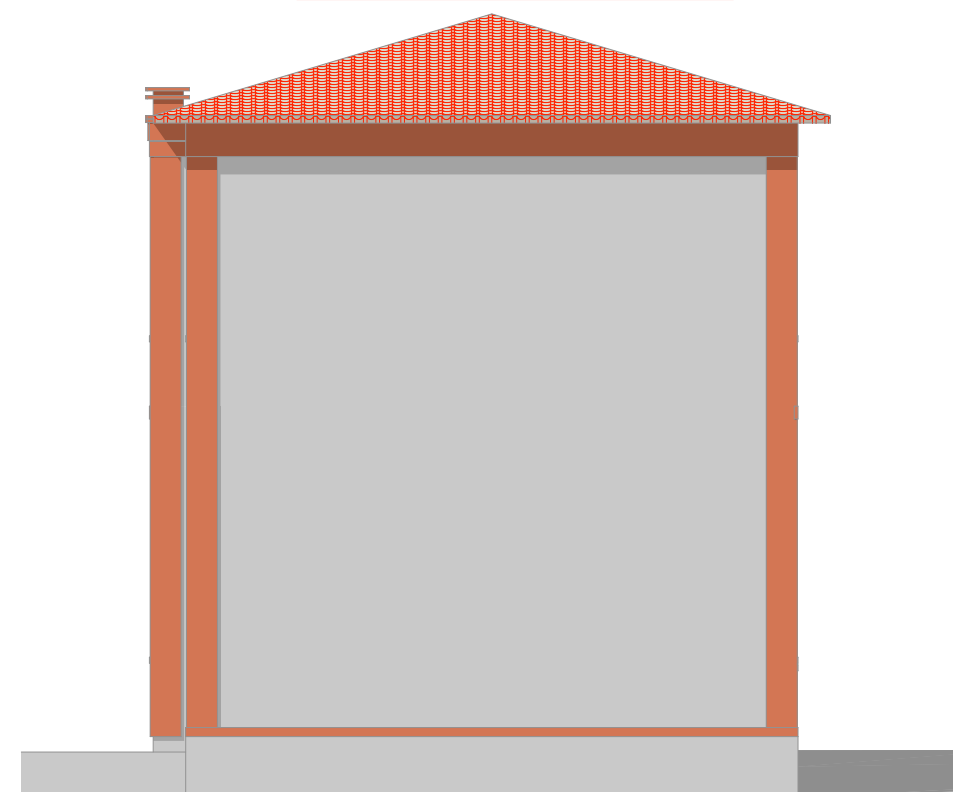

TN

Façade Nord EDL

charpente, zinguerie, couverture à déposer

charpente, zinguerie, couverture à déposer




démolition allège

démolition allège

TN

Façade Ouest EDL

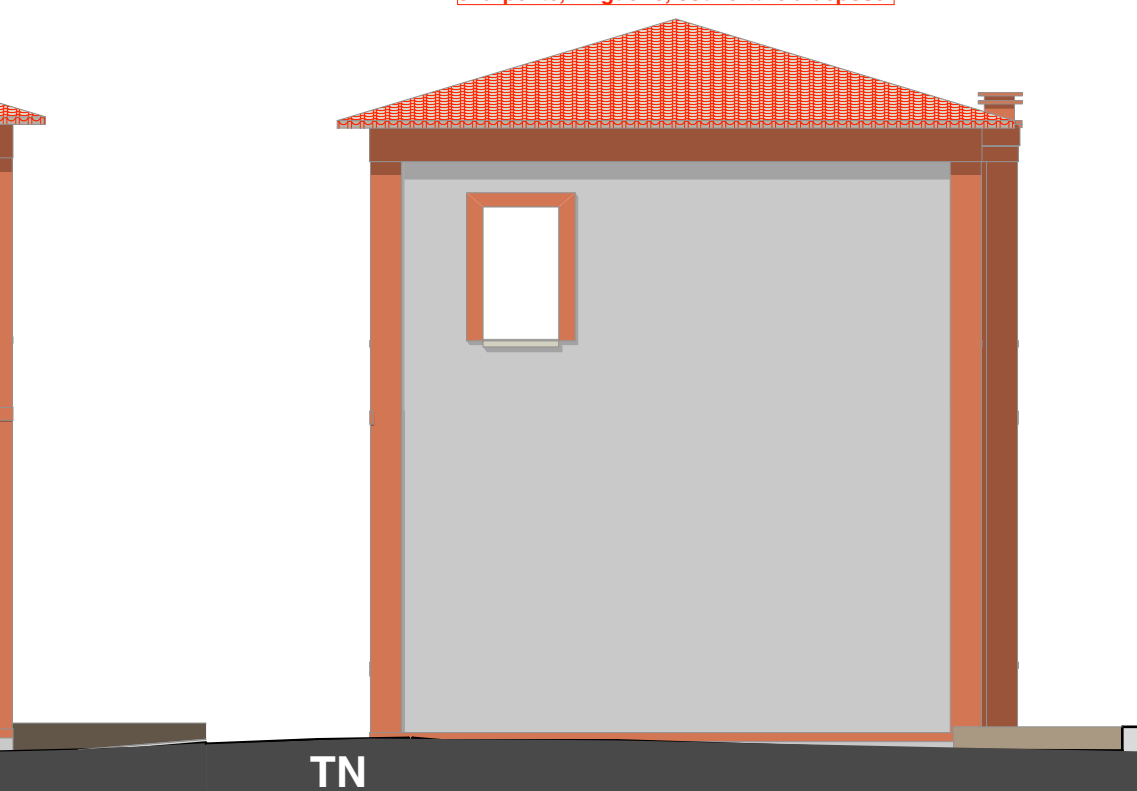

TN

Façade Sud EDL