


PLAN RDC

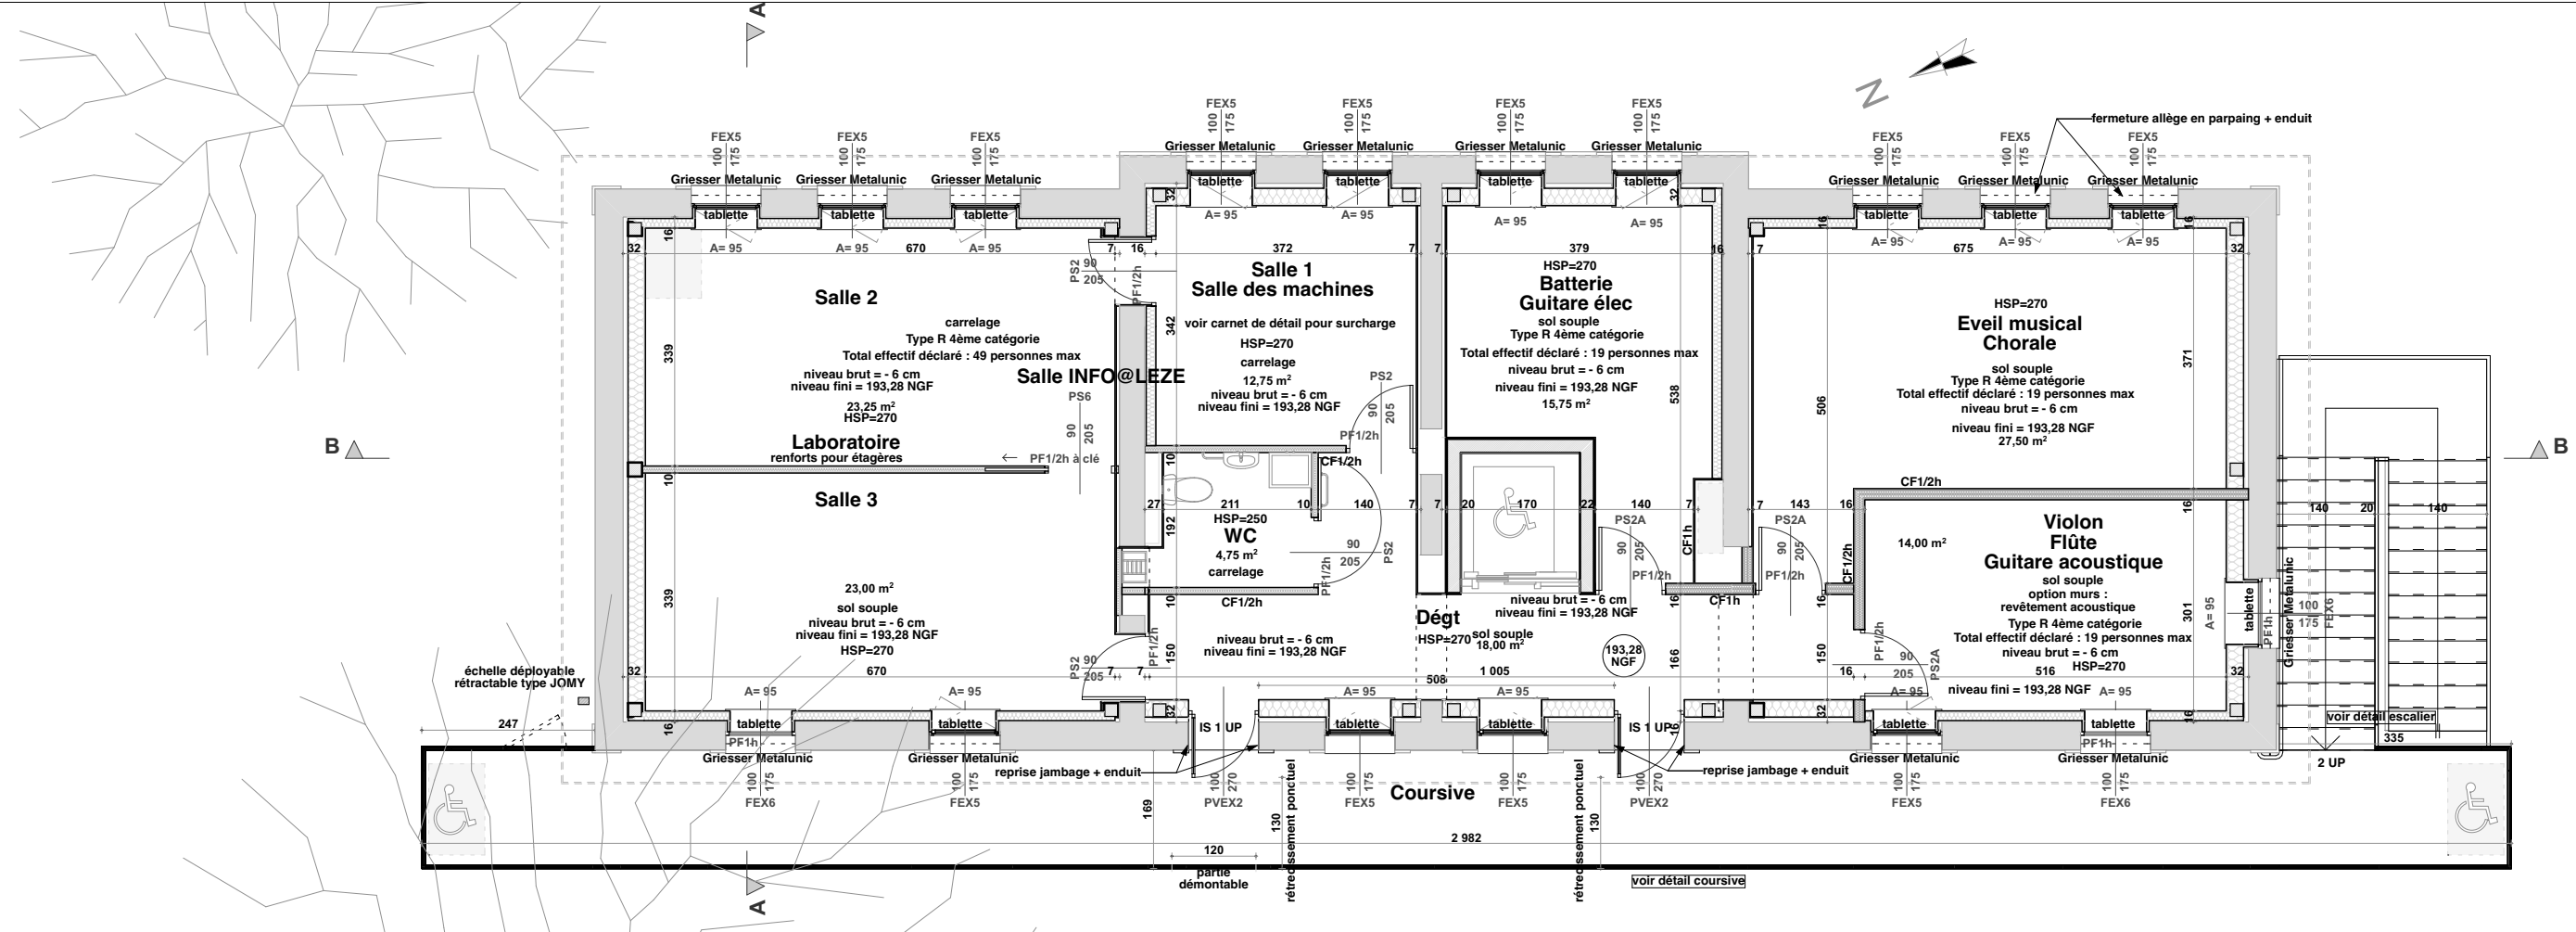

PLAN R+1

Les présents plans ne sont pas des plans d'exécution et ne peuvent donc en aucun cas être directement utilisés pour réaliser la construction. Droit sur la propriété intellectuelle : loi du 11 mars 1957 recodifiée par la loi du 1er juillet 1992